




CONFRONTO DELLE SUPERFICI EDIFICABILI NELLE ZONE AD USO PREVALENTEMENTE RESIDENZIALE

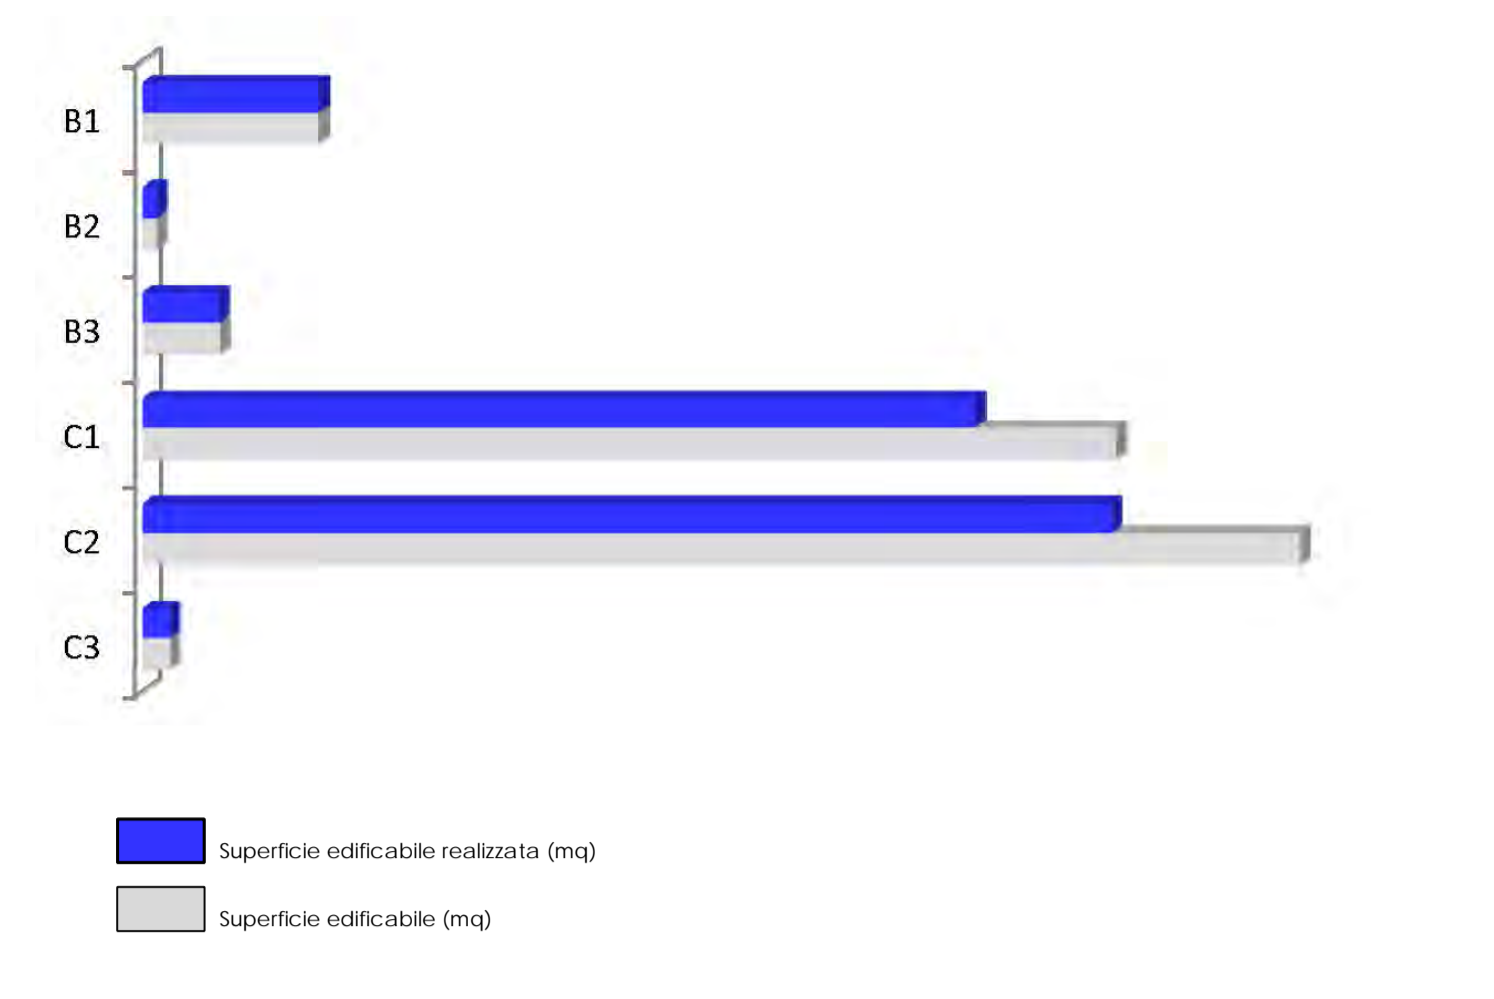

TOTALE SUPERFICI EDIFICABILI NELLE ZONE AD USO PREVALENTEMENTE RESIDENZIALE

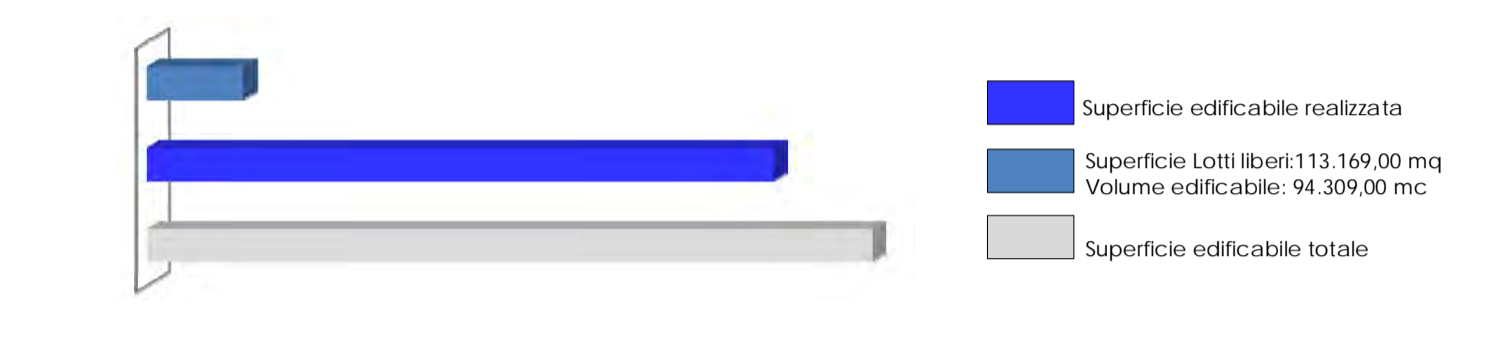


CONFRONTO DEI VOLUMI EDIFICABILI NEI PIANI ATTUATIVI RESIDENZIALI IN CORSO DI ATTUAZIONE

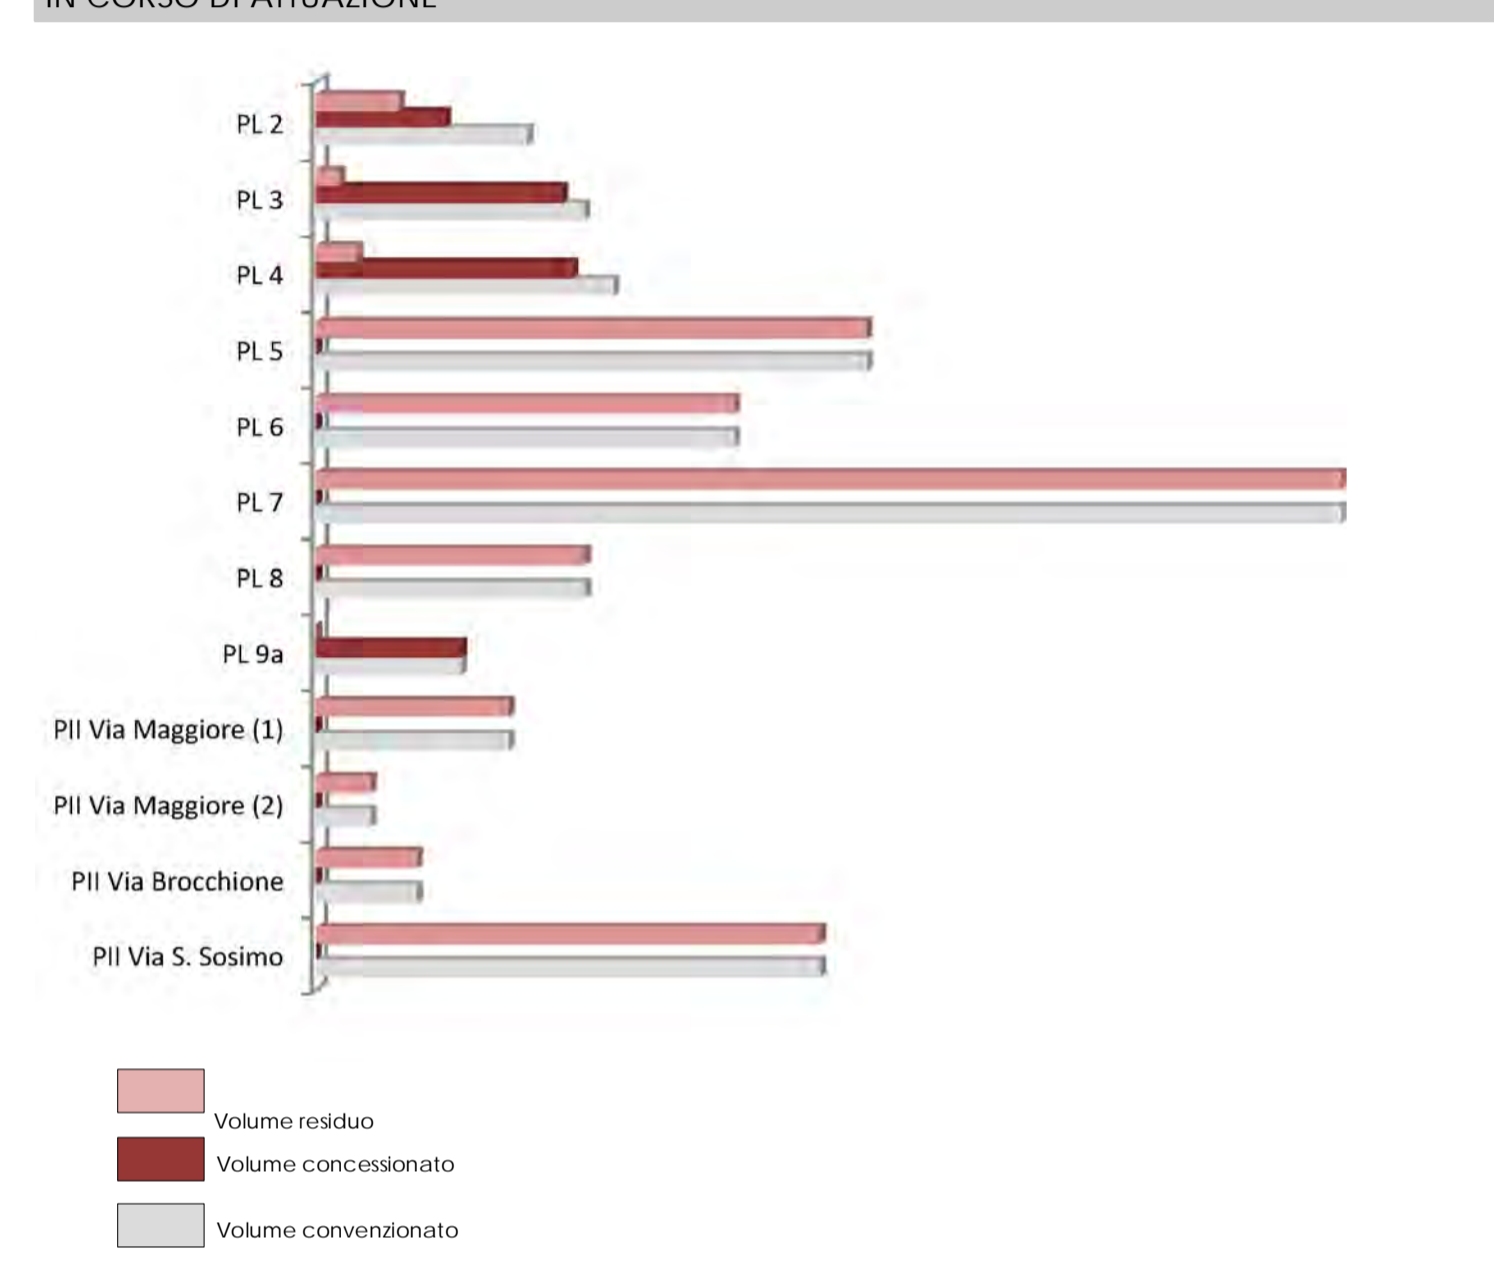


TOTALE VOLUME EDIFICABILI ALL'INTERNO DEI PIANI IN CORSO D'ATTUAZIONE




STATO DI ATTUAZIONE DEL P.R.G. VIGENTE - AREE EDIFICABILI

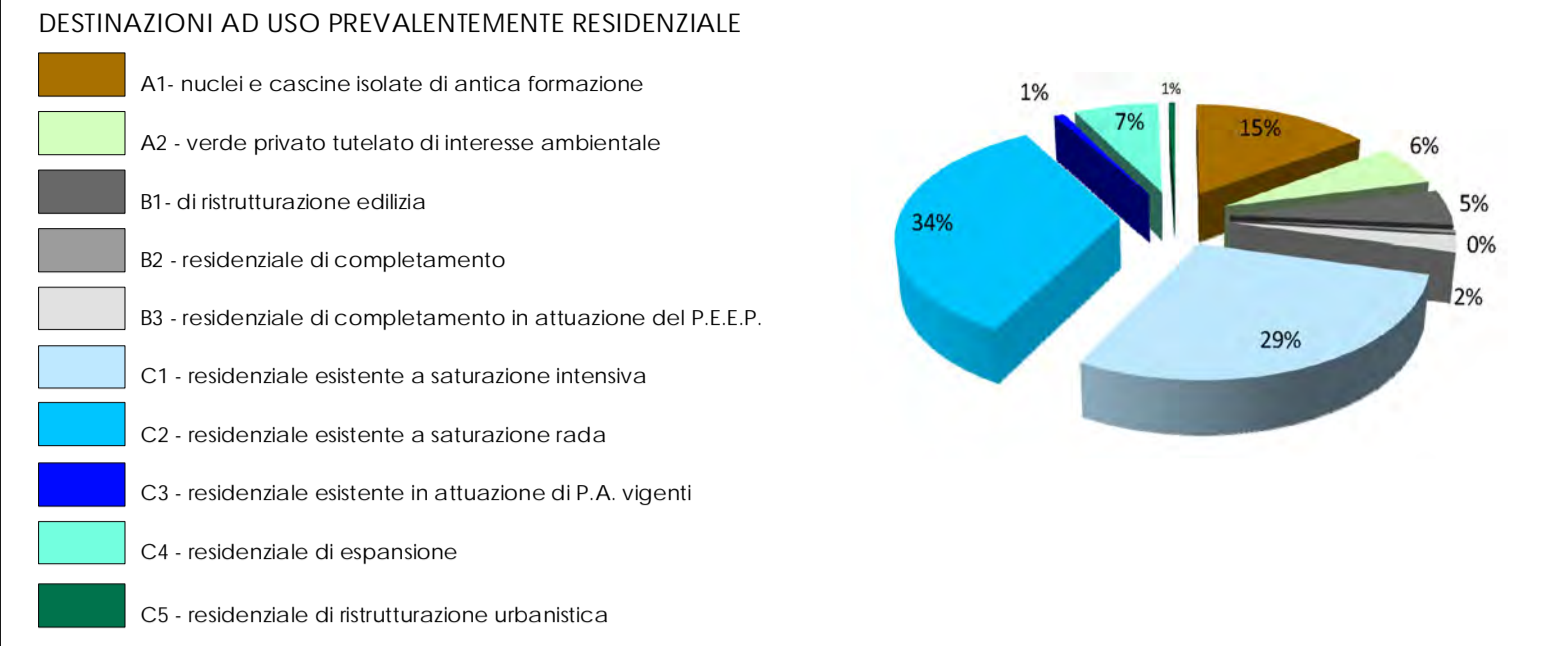


- PIANI ATTUATIVI A DESTINAZIONE RESIDENZIALE IN ATTO (GIÀ CONVENZIONATI)**
- PL - PIANO DI LOTTIZZAZIONE
 - PI - PROGRAMMA INTEGRATO DI INTERVENTO
 - PR - PIANO ATTUATIVO A DESTINAZIONE MISTA IN ATTO
 - PR - PIANO DI RECUPERO
 - PR - PIANO DI RECUPERO
 - PR - PIANO DI LOTTIZZAZIONE
- PIANI ATTUATIVI A DESTINAZIONE RESIDENZIALE NON ATTUATI**
- PL - PIANO DI LOTTIZZAZIONE
 - PR - PIANO DI RECUPERO
- PREVISIONI DI PRG NON ATTUATE**
- LOTI DI COMPLETAMENTO A DESTINAZIONE RESIDENZIALE

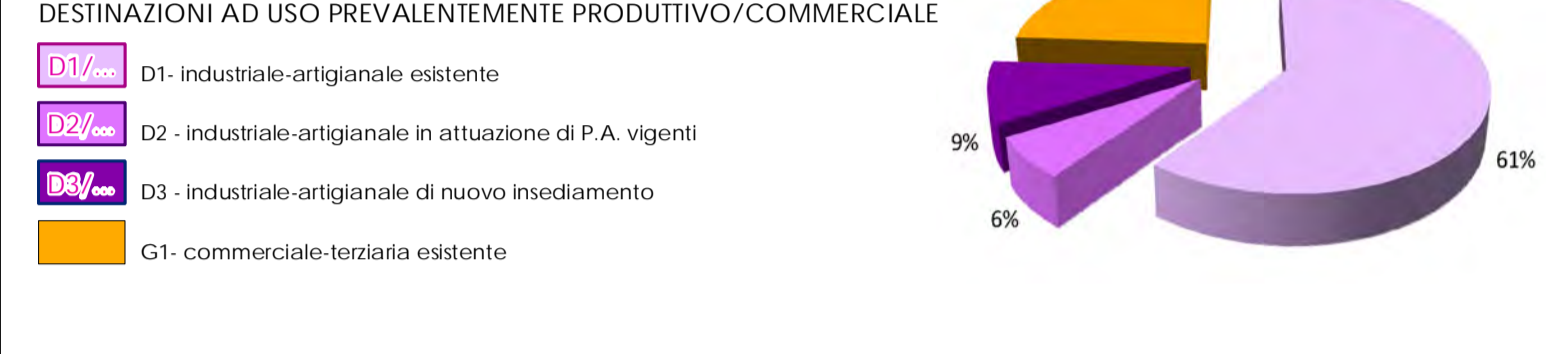

DESTINAZIONI AD USO PREVALENTEMENTE RESIDENZIALE

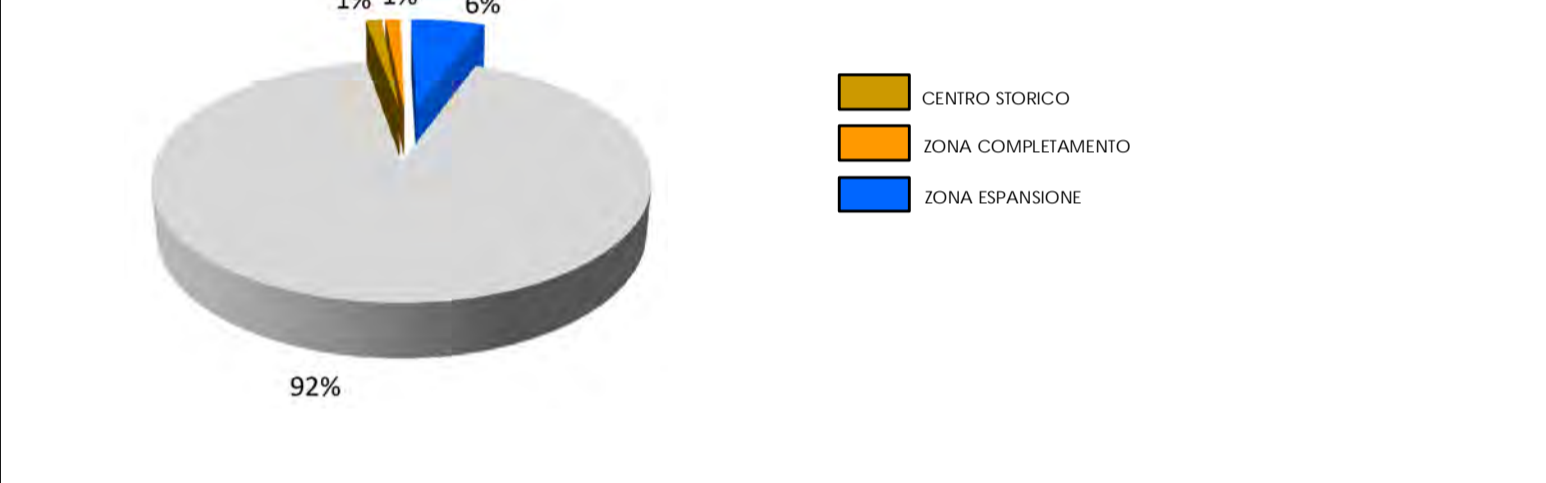

DESTINAZIONI AD USO PREVALENTEMENTE PRODUTTIVO

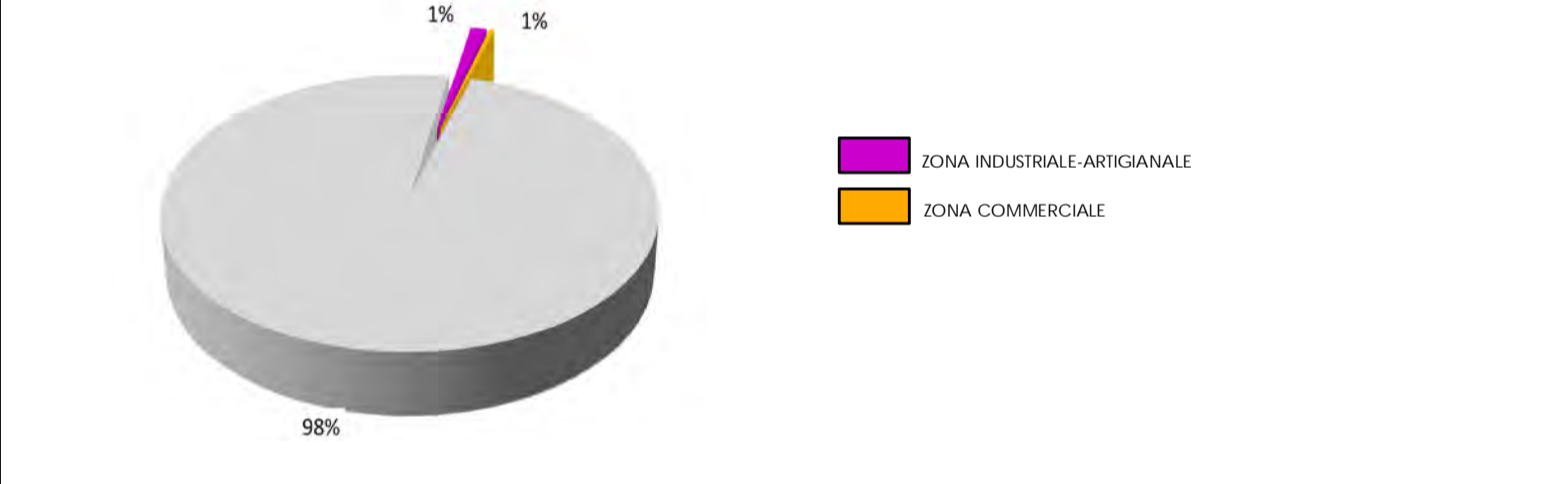

COMUNE DI PALAZZAGO

Piano di **G**overno del **T**erritorio

Coordinamento e Progetto: **STUDIO PIAZZINI ALBANI**
 dott. ing. **PIERGUIDO PIAZZINI ALBANI**
 Collaboratori:
 ing. **Alessandra Frosio**
 ing. **Jennifer Santoro**
 Studio Paesistico:
 dott. agr. **Guido Vitali**
 Studio Geologico:
 Studio Associato **IRROGEO** - dott. geol. **Renato Caldarelli**
 Gestione Informatizzata del P.G.T.
GLOBO S.r.l.

DOCUMENTO DI PIANO

A7b

Adottato con deliberazione del C.C. n. 33 del 11.08.2011
 Pubblicato sul B.U.R.L. n. 34 serie avvisi e concorsi del 24.08.2011
 Approvato con deliberazione del C.C. n. 2 del 15.01.2012, n. 3 del 17.01.2012, n. 4 del 18.01.2012

STATO DI ATTUAZIONE PRG VIGENTE AREE EDIFICABILI

Versione n. _____ Data _____ Scala 1:5.000

Aprile 2012