


COMUNE DI CAPPINO BERGAMASCO

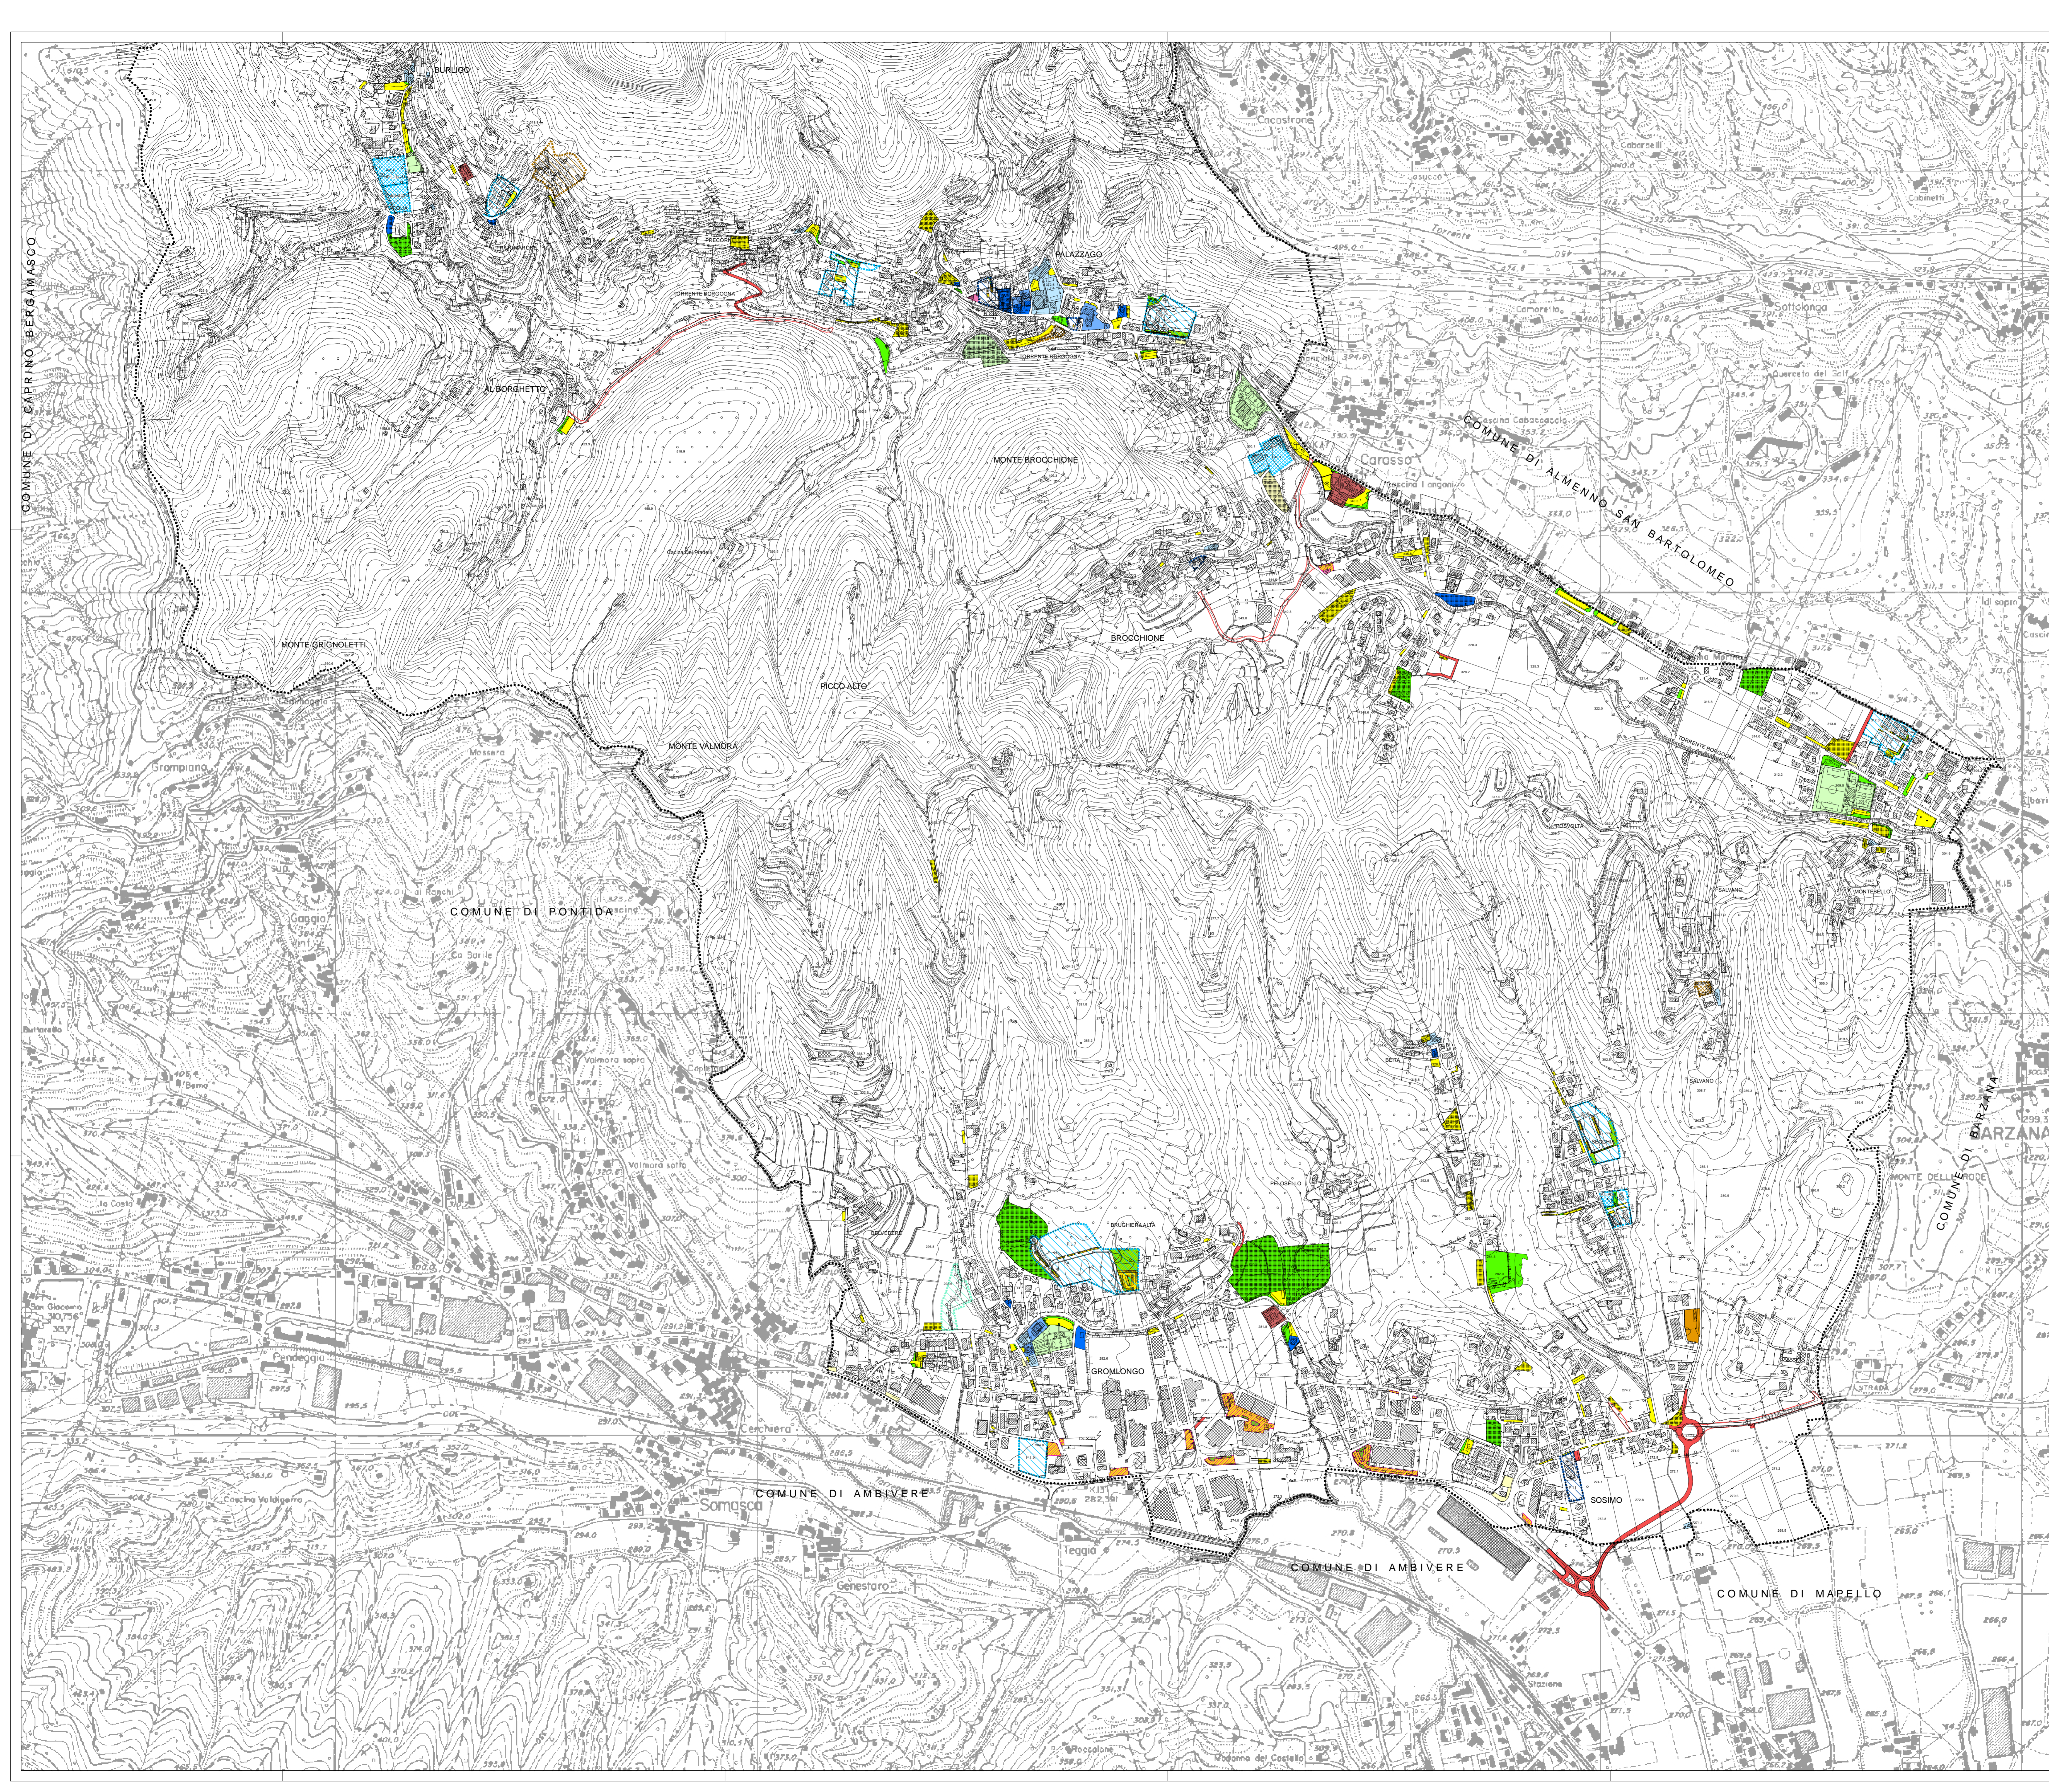

STATO DI ATTUAZIONE PRG VIGENTE AREE A STANDARD

- CONFINI COMUNALE
- PL - PIANO DI LOTTIZZAZIONE
- PI - PROGRAMMA INTEGRATO DI INTERVENTO
- PI - PROGRAMMA INTEGRATO DI INTERVENTO A DESTINAZIONE MISTA
- PR - PIANO DI RECUPERO
- PL - PIANO DI LOTTIZZAZIONE
- PR - PIANO DI RECUPERO

RIANI ATTUATIVI A DESTINAZIONE RESIDENZIALE NON ATTUATI

- PL - PIANO DI LOTTIZZAZIONE
- PR - PIANO DI RECUPERO

SISTEMA DELLE ATTREZZATURE PUBBLICHE

Servizi Attuali a Servizio della Residente

- ATTREZZATURE COMUNI
- ATTREZZATURE SCOLASTICHE
- ATTREZZATURE RELIGIOSE
- ATTREZZATURE SPORTIVE E RICREATIVE
- PARCHEGGI PUBBLICI
- PARCHEGGI PRIVATI AD USO PUBBLICO
- VERDE PUBBLICO
- CIMITERO
- PIATTAFORMA ECOLOGICA
- ATTREZZATURE TECNOLOGICHE
- AREA DESTINATA AD ANTENNA CELLULARI

Provisioni di PRG - NON ATTUATI

- ATTREZZATURE COMUNI
- ATTREZZATURE SPORTIVE E RICREATIVE
- PARCHEGGI PUBBLICI E/O DI USO PUBBLICO
- PARCHEGGI PRIVATI AD USO PUBBLICO
- VERDE PUBBLICO E/O DI USO PUBBLICO

Servizi Pubblici in Fase di Attuazione nei P.A. Residenti

- VERDE PUBBLICO
- Servizi Attuali in Servizio dei Comuni Produttori
- PARCHEGGI PUBBLICI E/O DI USO PUBBLICO
- VERDE PUBBLICO E/O DI USO PUBBLICO



COMUNE DI PALAZZAGO

Piano di Governo del Territorio




Coordinamento e Progetto: STUDIO PIAZZINI ALBANI
 dott. ing. PIERGIUGLIO PIAZZINI ALBANI

Collaboratori
 ing. Alessandra Frosio
 ing. Jennifer Santoro

Studio Paesistico
 dott. agr. Guido Vitali

Studio Geologico
 Studio Associato EUROGEO - dott. geol. Renato Cakranelli
 Gestione Informatizzata del P.G.T.
 GLOBO S.r.l.

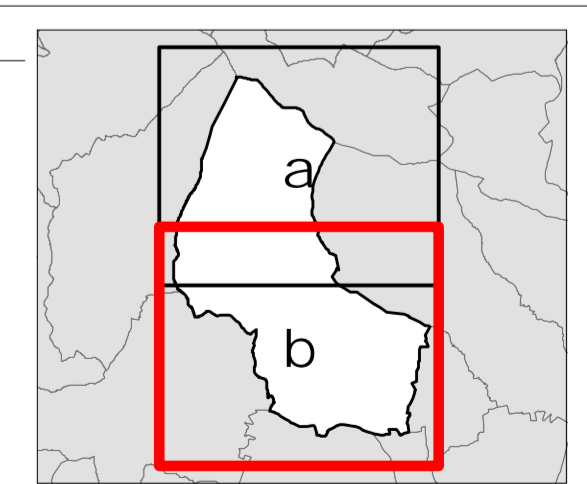

DOCUMENTO DI PIANO

A8b

Adottato con deliberazione del C.C. n. 33 del 11/08/2011
 Pubblicato sul B.U.R.L. n. 34 serie avvisi e concorsi del 24/08/2011
 Approvato con deliberazione del C.C. n. 2 del 15/01/2012, n. 3 del 17/01/2012, n. 4 del 18/01/2012

STATO DI ATTUAZIONE PRG VIGENTE AREE A STANDARD

Revisione n. - Data Aprile 2012 - Scala 1:5.000

Pericolo sorgente dati: VFGI PALAZZAGO/Territorio_e_Urbanistica/Piano_di_Governo_del_Territorio/Ms/PAI/STATO_DI_ATTUAZIONE_PRG_VIGENTE_STANDARD.mxd