


Roma - Istituto Poligrafico e Zecca dello Stato - P.V.

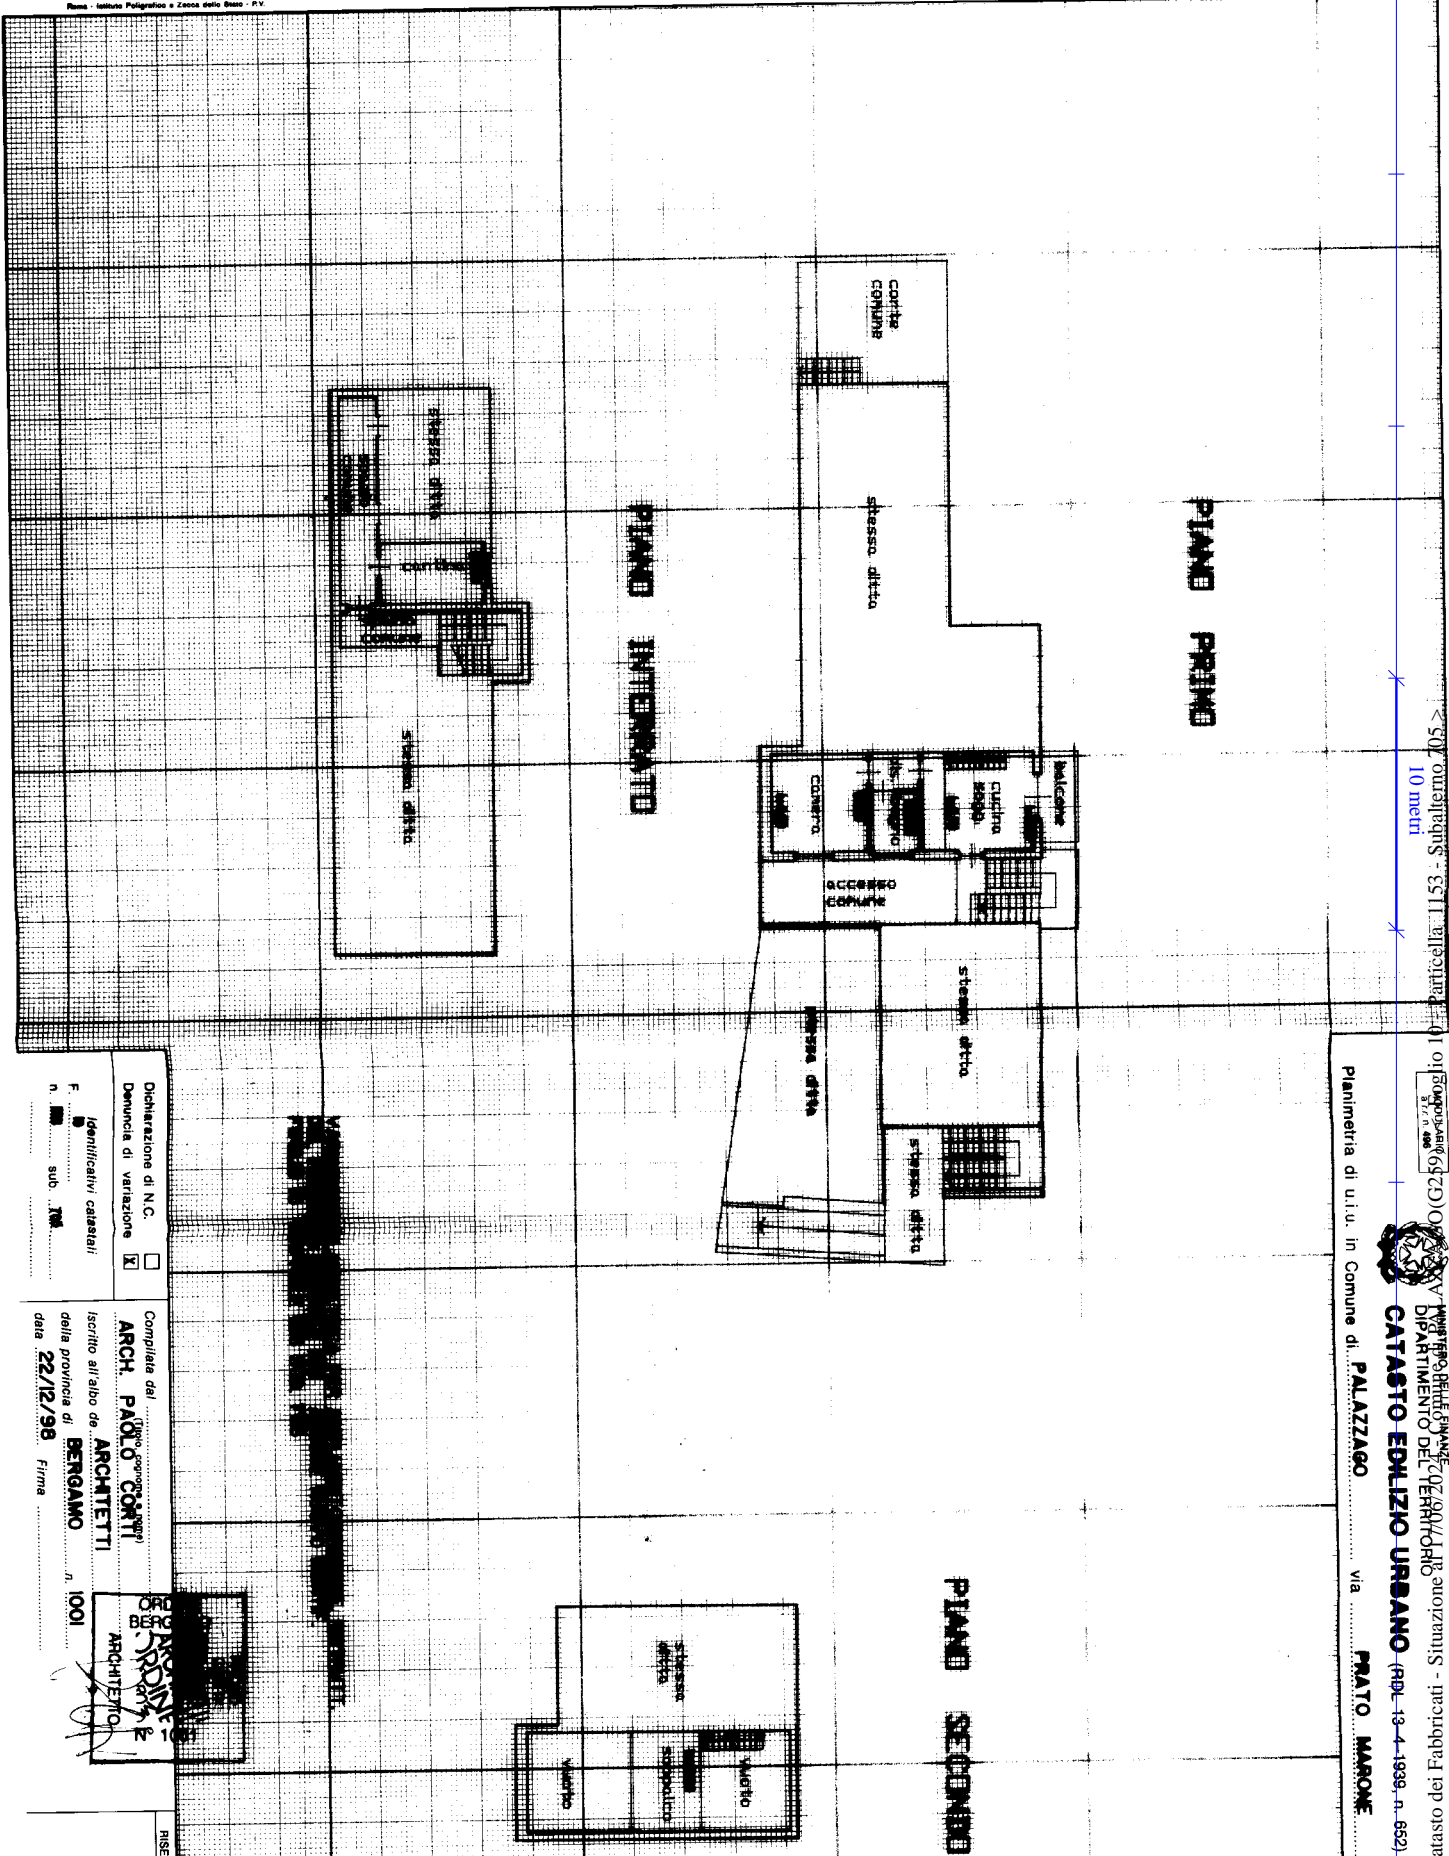

10 metri

Stipendiario (G25) (O) (G25) (O)

SPAZIO PUBBLICO

CATASTO EDILIZIO URBANO (RDL 19-4-1939, n. 852)

VIA PRATOMARONE n. SN Piano T-1 - 2-S1

planimetria di u.i.u. in Comune di PALAZZAGO Via PALATO MARONE CIV. n. 1001

Dichiarazione di N.C. Denuncia di variazione
 Identificativi catastali/
 F. n. sub. TM.

Completata dal **ARCH. PAOLO CORTI**
 iscritto all'Albo de **ARCHITETTI**
 della provincia di **BERGAMO** n. 1001
 data **22/12/98** firma

PAOLO CORTI
 ARCHITETTO

Ultima planimetria in atti